 

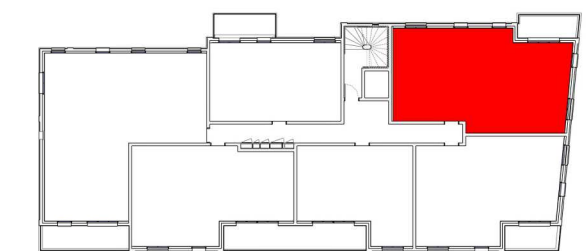


Ce plan est extrait de permis de construire, il pourra éventuellement être modifié pendant la phase d'établissement des plans d'exécution

VR	Volet roulant	FR	Frigo		Gaine technique logement (Elec)
FE	Fenêtre	LV	Lave-vaisselle		Soffite ou Faux-plafond
PF	Porte-Fenêtre	LL	Lave-linge		





Appartement T4 R+1 - Lot 106

Surface habitable:

Séjour	17.40 m ²
Cuisine	7.40 m ²
Entrée	8.50 m ²
Chambre 01	11.50 m ²
Chambre 02	9.10 m ²
Chambre 03	9.80 m ²
Salle de Bain	5.10 m ²
WC	2.10 m ²
Total:	71.30 m²

Surface annexe:

Balcon	5.70m ²
Total:	5.70 m²

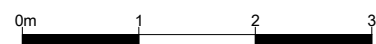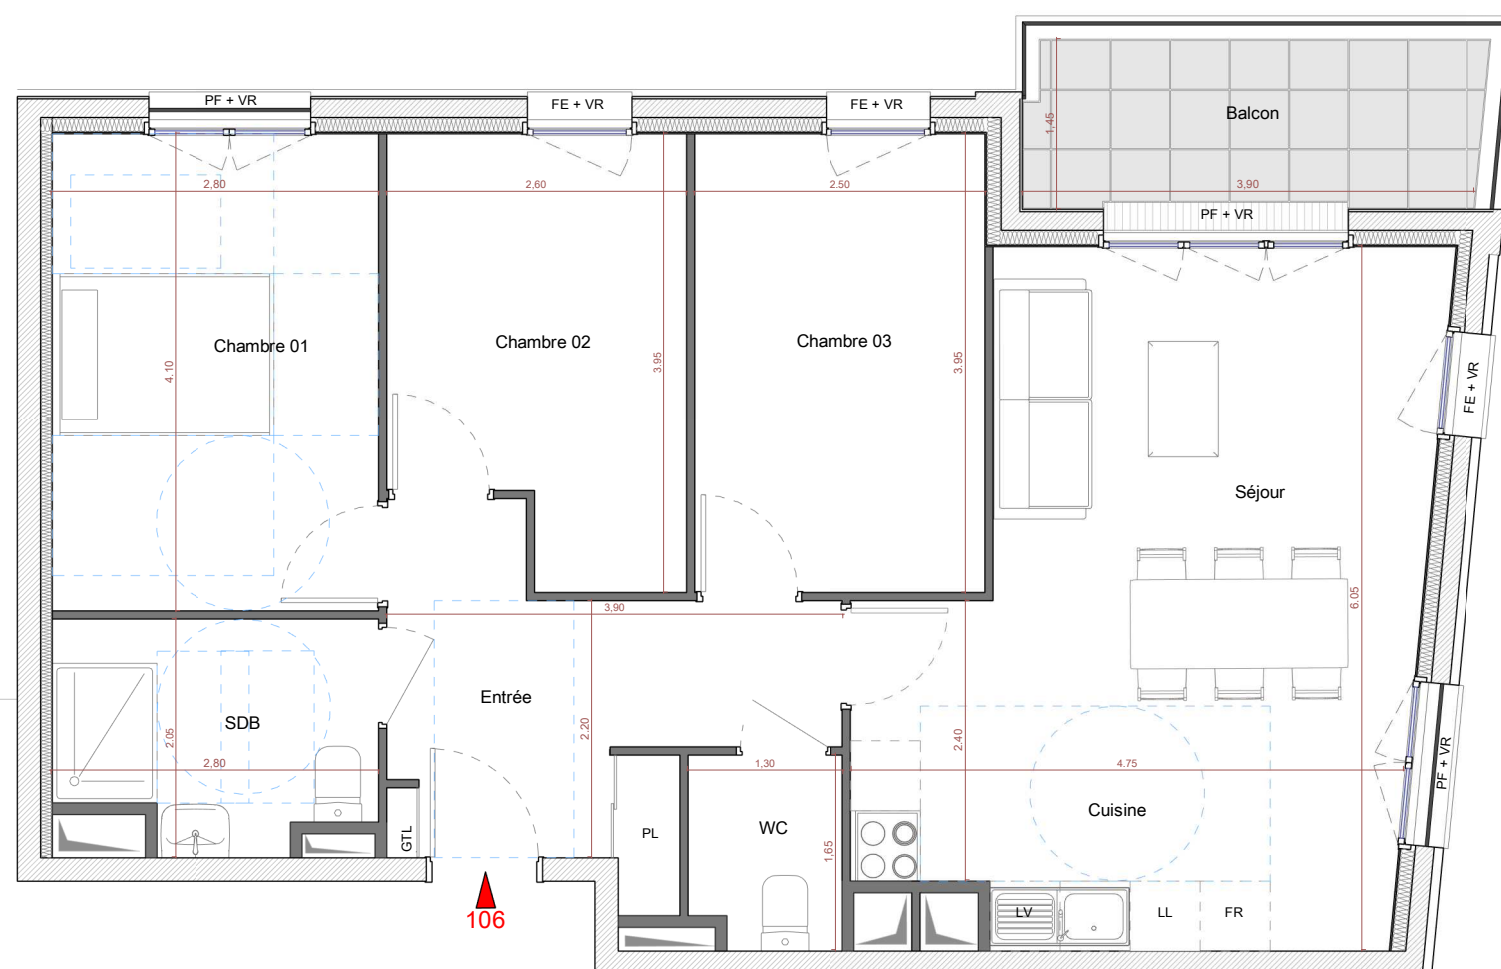

Immobilière 3F
 Groupe ActionLogement
 Descripteur Accessibilité
 Département Maître Ouvrage
 159, rue Nationale - 75638 Paris Cedex 13
 Tél. : 01 40 77 15 15

MAITRE D'OUVRAGE



MAITRE D'OEUVRE



Le présent document reflète l'image et les dispositions générales du logement. Des variations peuvent intervenir en fonction des nécessités techniques et réglementaires et des tolérances d'exécution tant en ce qui concerne les dimensions libres que l'équipement ainsi que les jardins. L'emplacement des appareils de chauffe seront en fonction des plans produits lors de l'exécution.

Date : 10/05/2022

Indice : B